


План на отм. 0.000

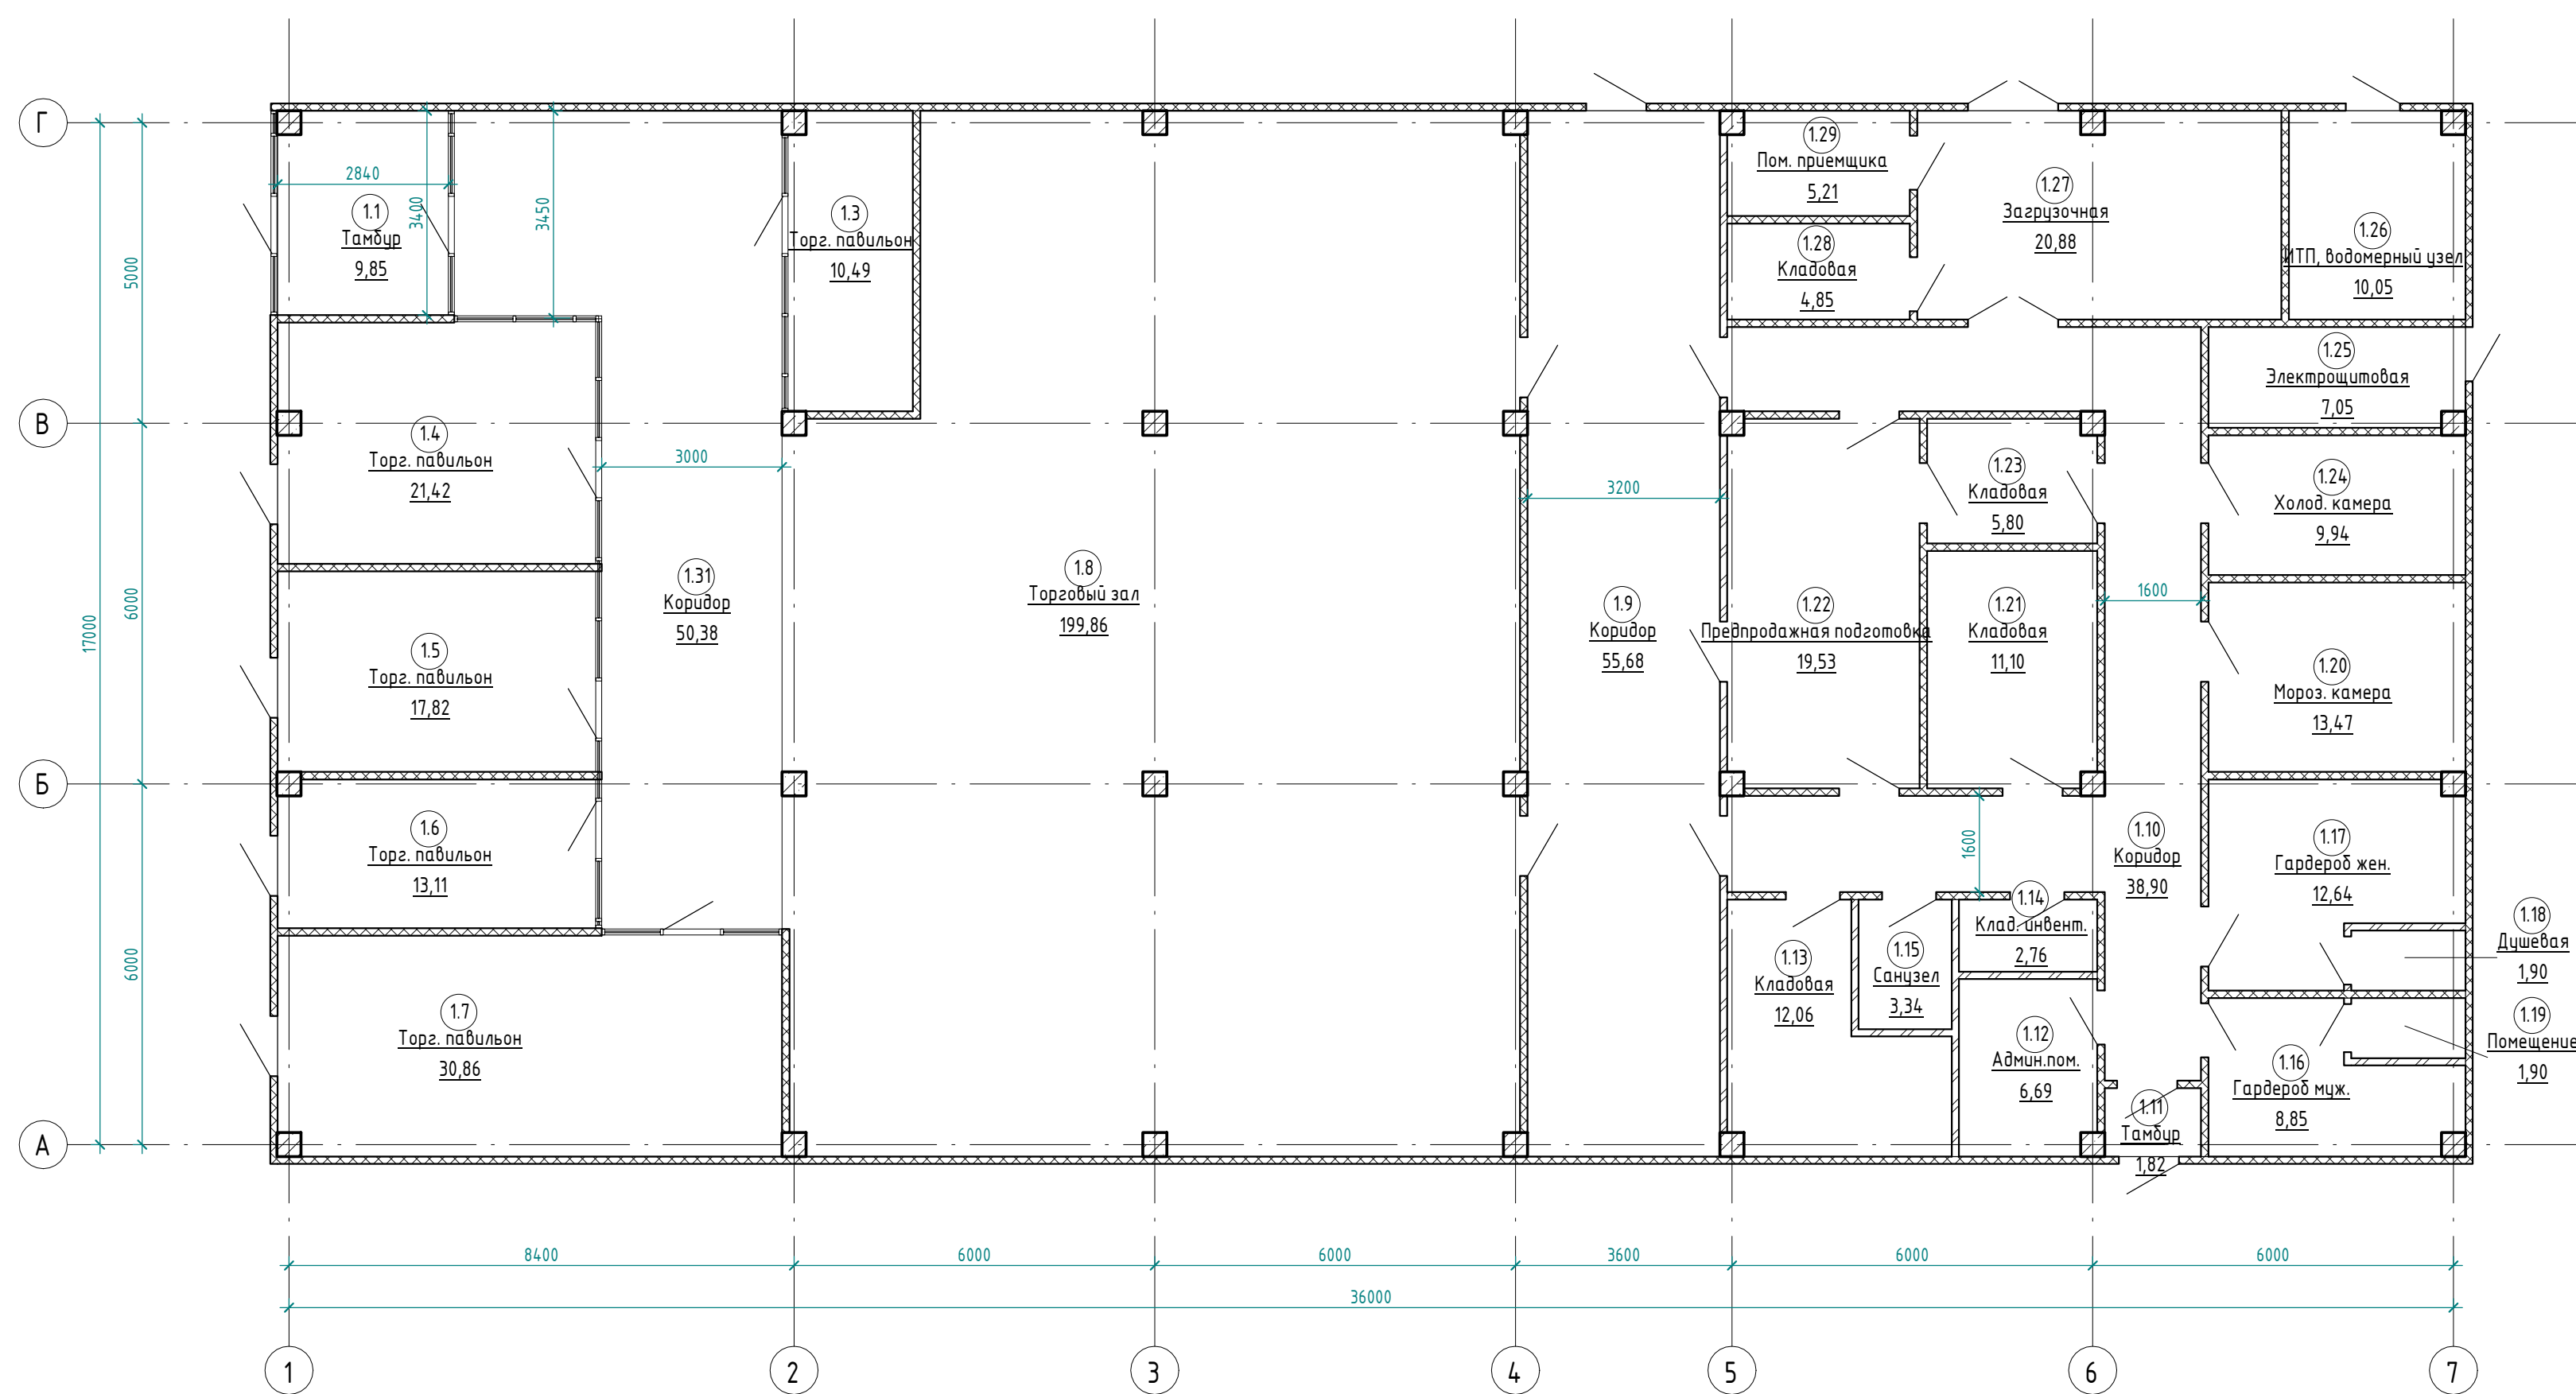

Согласовано

Инв. № подл. Подп. и дата Взам. инв. №

					00.00-0.0 - AP			
Изм.	Кол.уч.	Лист	№ док.	Подп.	Дата			
ГИП		Шевченко А.В				Стадия	Лист	
ГАП		Шевченко Д.А				А	AP.2	
Н.контроль		Шевченко А.В				План на отм. 0.000		
							Название /	